Faxed sketch to
Mark F @ Millette
9/23/03
he was unaware
of situation or
anything weird.

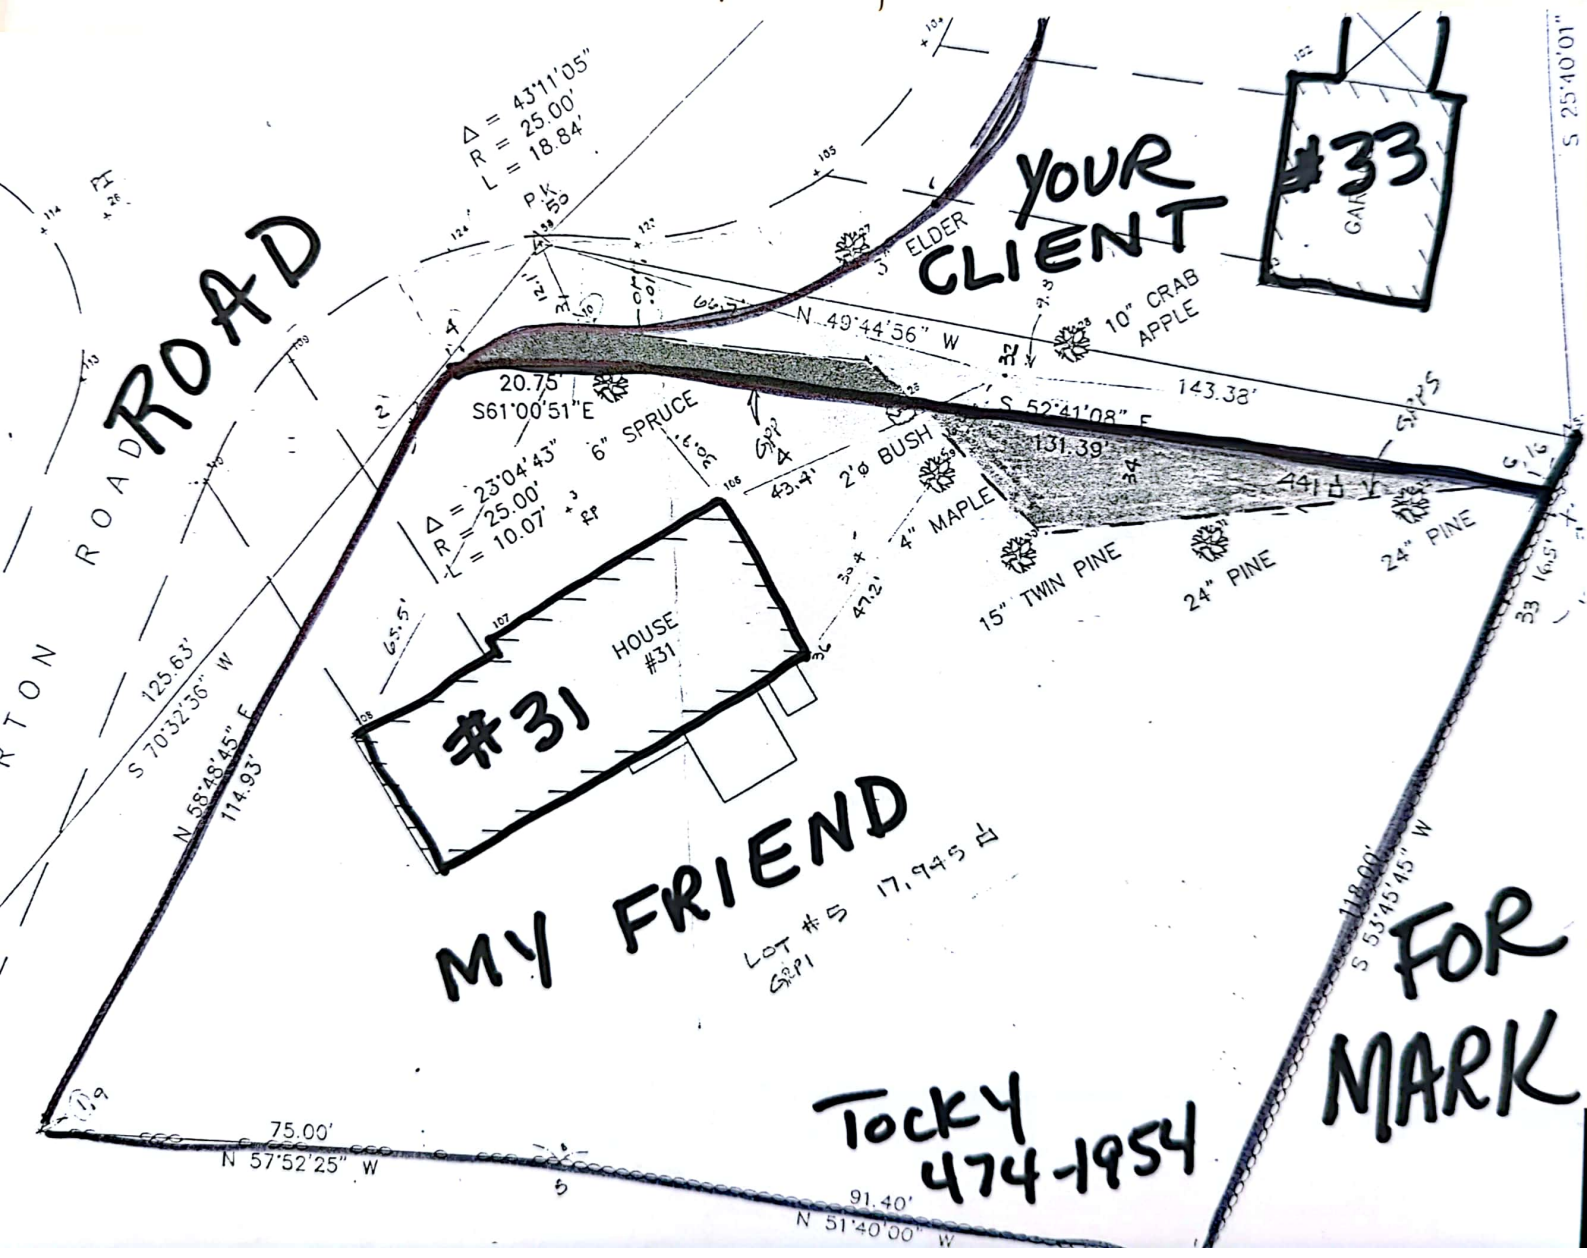

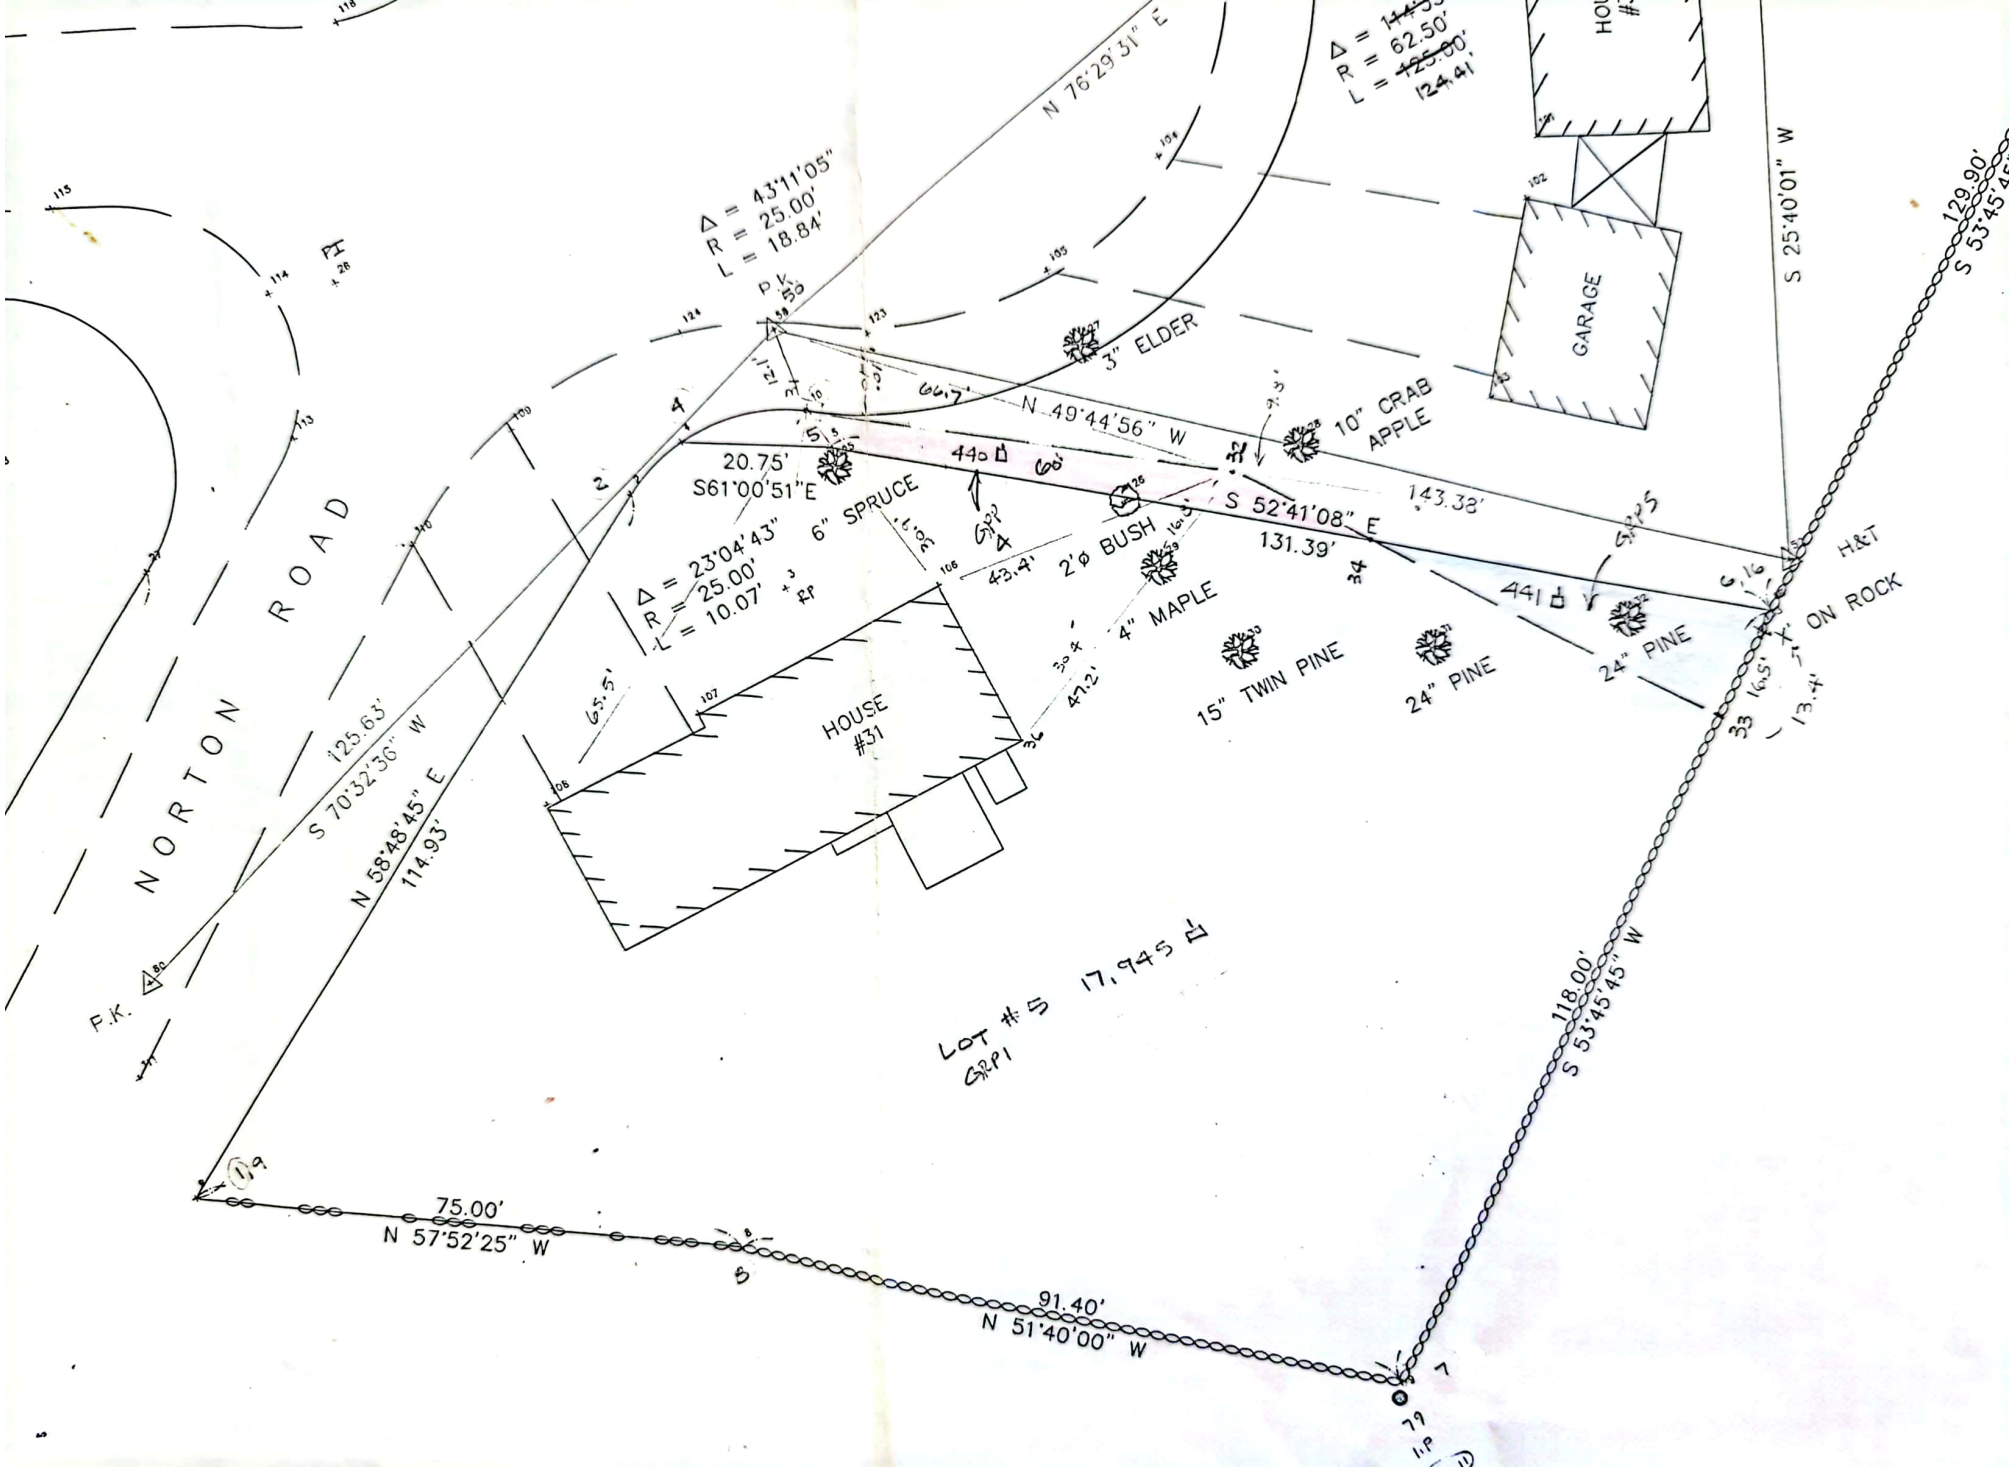
NORTON ROAD
Δ = 43°11'05"
R = 25.00'
L = 18.84'
N 76°29'31" E
Δ = 144°53'
R = 62.50'
L = 125.00'
124.41'
HOUSE #29
GARAGE
S 25°40'01" W
129.90'
S 53°45'45" W
3" ELDER
10" CRAB APPLE
N 49°44'56" W
66.7'
20.75'
S61°00'51"E
6" SPRUCE
440 ft²
60'
S 52°41'08" E
143.38'
131.39'
Δ = 23°04'43"
R = 25.00'
L = 10.07'
43.4'
2ø BUSH
4" MAPLE
441 ft²
24" PINE
15" TWIN PINE
24" PINE
H&T
ON ROCK
HOUSE #31
65.5'
47.2'
125.63'
S 70°32'36" W
N 58°48'45" E
114.93'
P.K.
LOT #5 17,945 ft²
GRP1
118.00'
S 53°45'45" W
75.00'
N 57°52'25" W
91.40'
N 51°40'00" W

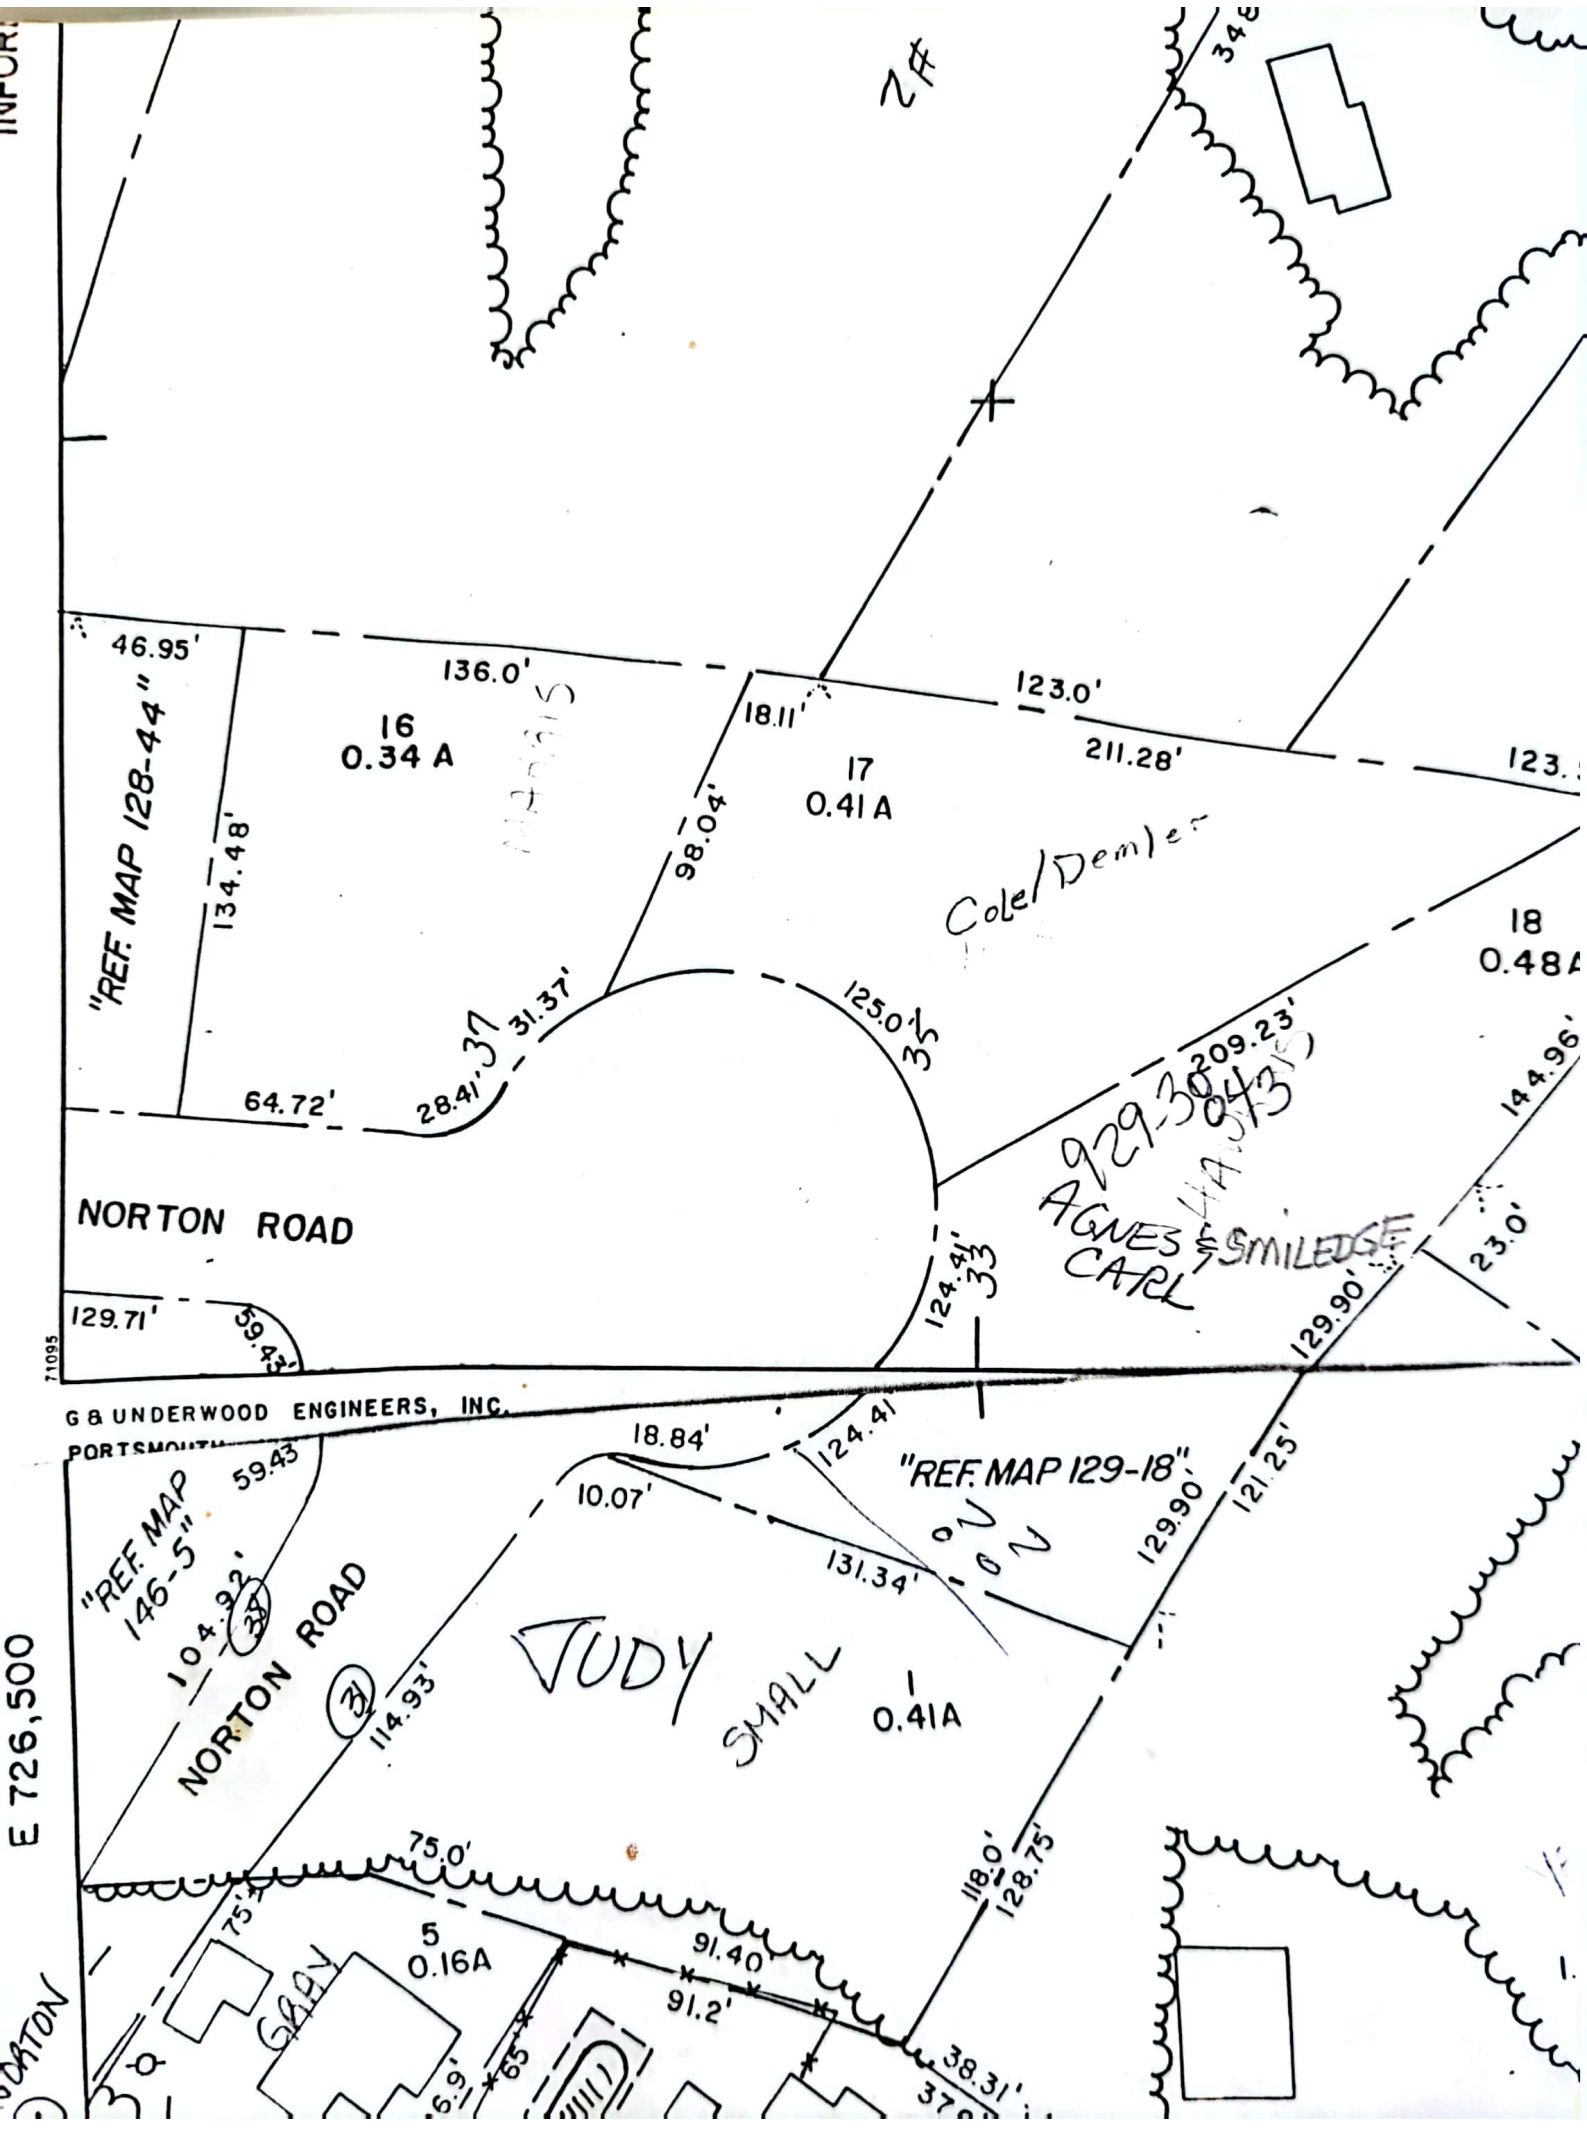
46.95'
136.0'
16
0.34 A
"REF. MAP 128-44"
134.48'
64.72'
28.41'
31.37'
37
98.04'
18.11'
123.0'
211.28'
17
0.41 A
Cole/Demler
125.0'
35
18
0.48A
NORTON ROAD
129.71'
59.43'
124.41'
33
AGNES & SMILEDGE
CARL
209.23'
144.96'
23.0'
129.90'
G & UNDERWOOD ENGINEERS, INC.
18.84'
10.07'
124.41
"REF. MAP 129-18"
131.34'
129.90'
121.25'
"REF. MAP 146-5"
59.43
104.32'
NORTON ROAD
114.93'
JUDY
SMALL
0.41A
E 726,500
75.0'
75'
5
0.16A
91.40'
91.2'
118.0'
128.75'
38.31'
65'

Job->#74 93-574 - JUDY SMALL 31 NORTON ROAD, HAMPTON, NH D

Bearing	Distance	Pnt.	Northing	Easting	Type
09-23-1993	10:24:42				C:\50
Command= 210-					
Point#, Start#-End# or G#= 1-140					
		1	5000.0000	5000.0000	
		2	5059.5154	5098.3200	TRA
		3	5038.1285	5111.2660	TRA
		4	5062.8785	5107.7396	TRA
		5	5052.8232	5125.8905	TRA
		6	4973.1760	5230.3877	TRA
		7	4903.4223	5135.2120	TRA
		8	4960.1118	5063.5164	TRA
		9	4999.9959	5000.0006	TRA
		10	5058.5883	5125.6325	TRA
		11	5109.7378	5161.5488	TRA
		12	5097.7890	5222.8960	TRA
		13	5149.4502	5420.4839	TRA
		14	5135.0070	5452.3649	TRA
		15	5049.9665	5335.1554	TRA
		16	4973.1783	5230.3815	TRA
		17	5170.4930	5146.8842	TRA
		18	5244.2078	5211.5215	TRA
		19	5236.6376	5228.0324	TRA
		20	5155.9443	5119.4631	TRA
		21	5174.4269	5102.6288	TRA
		22	5151.5769	5092.4860	TRA
		23	5177.8347	5033.3319	TRA
		24	5132.1347	5013.0462	TRA
		25	5042.7739	4974.1080	TRA
		26	5104.3008	5075.7510	INT
		27	5079.4970	5034.7749	PC
		28	5100.8839	5021.8289	RP
		29	5123.7339	5031.9717	PT
		30	5025.1651	4945.0182	TRA
		50	5070.9749	5126.4826	OCC
		51	5112.7864	5300.5309	
		52	4978.3286	5235.9166	TRA
		53	5112.7933	5300.5239	TRA
		54	5070.9749	5126.4826	TRA
		75	5236.6115	5228.0474	SS
		76	5149.4641	5420.5517	SS
		77	5135.0758	5452.3332	SS
		78	5049.9665	5335.1554	SS
		79	4901.6592	5134.0438	TRA
		80	5029.1281	5008.0270	SS
		81	5025.0405	4945.1708	SS
		82	5243.9850	5211.4016	SS
		100	5080.8920	5248.6709	SS
		101	5046.0211	5232.9884	SS
		102	5039.0968	5227.5861	SS
		103	5016.9678	5210.0975	SS
		104	5067.5773	5185.4048	SS
		105	5060.2698	5164.3797	SS
		106	5028.5878	5130.7361	SS
		107	5028.1919	5092.4310	SS
		108	5026.2092	5068.4402	SS
		109	5074.8332	5087.8951	SS
		110	5066.8204	5068.5013	SS
		111	5018.1594	5000.5821	SS

MILLETTE'S POINTS

Aug-29-03 10:54A P.02

JOB #74 93-574 - JUDY SMALL 31 NORTON ROAD, HAMPTON, NH D-12661 [100]

		Pnt.	Northing	Easting	Type
09-23-1993	10:24:43				C:\50
		112	5017.6689	4964.5614	SS
		113	5087.2019	5060.7561	SS
		114	5106.9505	5066.9599	SS
		115	5130.6820	5045.9897	SS
		116	5148.9839	5005.8358	SS
		117	5170.5700	5016.8858	SS
		118	5137.3117	5092.7960	SS
		119	5140.9709	5120.5146	SS
		120	5158.8234	5155.5739	SS
		121	5145.8076	5193.0265	SS
		122	5100.3686	5210.1390	SS
		123	5064.2666	5138.1519	SS
		124	5076.3999	5114.7458	SS
		125	5050.0783	5125.3016	SS
		126	5027.2473	5158.7261	SS
		127	5048.9596	5163.5358	SS
		128	5023.0462	5183.6099	SS
		129	5016.9908	5158.6084	SS
		130	5001.6962	5163.0346	SS
		131	4990.0241	5186.9647	SS
		132	4981.1465	5212.7876	SS
		133	4971.3250	5227.9259	SS

Point#, Start#-End# or G#= 4-